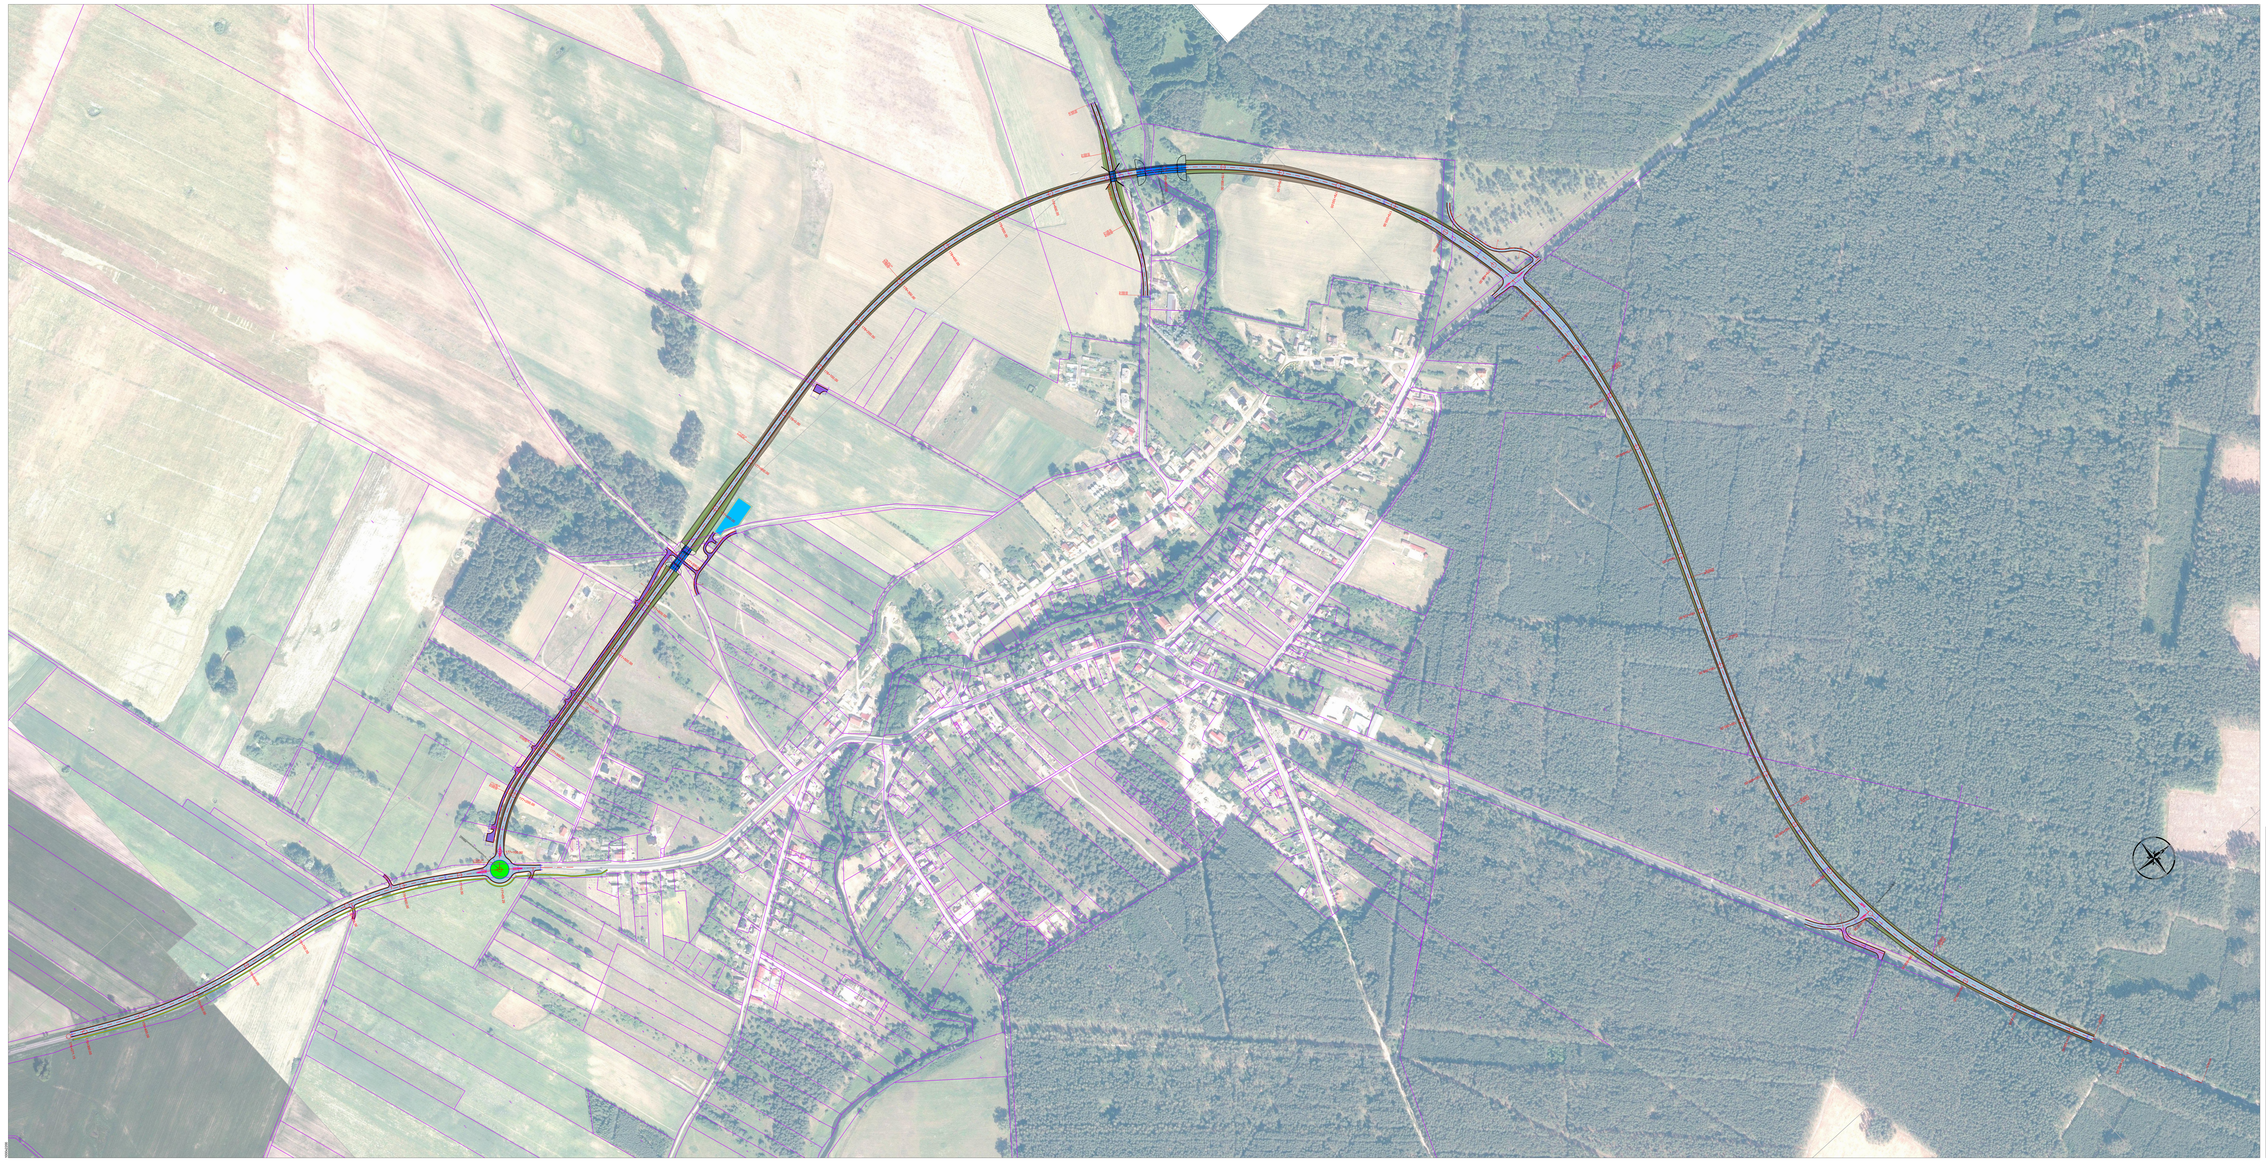

LEGENDA:

BRANŻA DROGOWA

- projektowana jezdnia drogi o nw. bitumicznej
- projektowane pobocze gruntowe
- projektowany zjazd o nw. bitumicznej
- projektowany zjazd o nawierzchni z kostki
- projektowana dodatkowa jezdnia o nw. bitumicznej
- projektowany ciąg pieszo-rowerowy o nw. z kostki betonowej
- projektowane wyspy o nw. z kostki betonowej
- projektowany ekran
- projektowane zieleń
- projektowane ok drogi
- krawężnik betonowy
- krawężnik uliczny
- krawężnik wysoowy 20x30
- krawężnik wysoowy obniżony 20x30
- obrzeże betonowe 30x8
- obrzeże z podsypką 11,5
- projektowany rowy
- projektowany wyrąb
- granice działek ewidencyjnych

TRASA Sp. z o.o. ul. Joanny Żegrzyńskiej 17/1 ul. Jana Pawła II 77	tel. 48 (0) 68 32 42 tel. 48 (0) 68 32 42	INWESTOR Generalna Dyrekcja Dróg Krajowych i Autostrad Oddział w Szczecinie ul. Krzysza, ul. Kniaziewicza Wandzina 31	
Temat: Budowa obwodnicy Szwecji w ciągu drogi krajowej nr 22			
Rysunek: Plan sytuacyjny - wariant A			A.2
STANOWISKO:	IMIĘ I NAZWISKO:	PODPIS:	
Projektant:	mgr inż. Krzysztof Buk	UPRAWNIENIA BUDOWLANE:	
Sprawdzający:	mgr inż. Karol Gierlinski	UPRAWNIENIA BUDOWLANE:	
Sprawdzający:	mgr inż. Bartosz Kowalczyk		
Opracowuje:	inż. Aleksandra Mrula		
Opracowuje:	inż. Robert Szczepczyński		
Opracowanie:	FAZA:	DATA:	SKALA:
Wzór:	Projekt wykonawczy	17.05.2021	1:2000

Wzór: Projekt wykonawczy 17.05.2021